



Stadt Bad Urach FB 3 – Bürgerservice, FG Bürgerdienste Kinderbetreuung und Soziales Frau Lobes		Drucksachenummer 68/2020	
Gremium	Sitzungsdatum	Behandlungszweck	Behandlungsart
<input type="checkbox"/> Ortschaftsrat <input type="checkbox"/> Technischer Ausschuss <input checked="" type="checkbox"/> Verwaltungsausschuss <input type="checkbox"/> Gemeinderat	15.09.2020	Beschlussfassung	öffentlich
Beschlussvorlag Waldkindergarten: Ersatzbeschaffung eines Bauwagens - Vergabe der Wagenbauarbeiten			
Bezugsdrucksache:			

Befangen: -/-

Anlagen:

Anlage 1 Grundriss
Anlage 2 Lageplan

Beschlussantrag:

Der Auftrag für die Ersatzbeschaffung des zweiten Bauwagens für den Waldkindergarten wird an die Firma Junginger Wagenbau mit einem Bruttobetrag von 63.714,91€ vergeben.

Sachverhalt und Antragsbegründung:

Bereits im Januar 2020 wurden zwei der damals drei vorhandenen alten Bauwagen des Waldkindergartens durch einen neuen Bauwagen der Firma Junginger Wagenbau zum Bruttopreis 60.945,70€ ersetzt. Der aktuell noch vorhandene letzte alte Bauwagen soll durch den zweiten Bauwagen der Firma Junginger Wagenbau ersetzt werden. So wie die ersten zwei ersetzten Bauwagen entspricht der dritte und somit der letzte alte Bauwagen nicht mehr den aktuellen Hygiene- und Sicherheitsvorschriften für den Betrieb eines Waldkindergartens.

Der neue Bauwagen verfügt über alle Sicherheitsvorschriften für Kindertagesstätten und erfüllt die aktuellen Anforderungen an den Brand- und Wärmeschutz.

Nachdem der erste Auftrag an die Firma Junginger Wagenbau im Mai 2019 vergeben wurde, hat die Stadtverwaltung keine neue Ausschreibung/Angebotseinholung durchgeführt. Mit der Firma Junginger wurde bei der Bestellung des ersten Bauwagens die Absprache getroffen,


dass der zweite Bauwagen zu dem Preis des ersten Bauwagens geliefert werden soll. Jedoch ergab sich im Laufe der Zeit eine gewisse Preissteigerung bei der Herstellung des zweiten Bauwagens. Aufgrund der damals getroffenen Absprache hat uns die Firma Junginger Wagenbau einen Preisnachlass in Höhe von 5% gemacht. Das Angebot für den zweiten Bauwagen liegt somit bei 63.714,91€. Des Weiteren wurde von der Firma Junginger Wagenbau der neue Ofen in dem zu ersetzenden Bauwagen installiert, da der alte Ofen nicht mehr den aktuellen Brandschutztechnischen Anforderungen entsprach. Es wurde vereinbart, dass die Firma Junginger Wagenbau bei der Lieferung des zweiten Bauwagens den neuen Ofen vom alten Bauwagen abbaut und in dem neuen Bauwagen wieder installiert. Auch das äußere Erscheinungsbild des zweiten Bauwagens soll sich von dem ersten Bauwagen nicht unterscheiden. Diese Gründe sprechen dafür, den Auftrag für die Ersatzbeschaffung des zweiten Bauwagens an die Firma Junginger Wagenbau wieder zu vergeben.

Zeitplan


Es ist vorgesehen, den letzten Bauwagen im Winter 2020/2021 außer Betrieb zu nehmen und diesen durch einen neuen Bauwagen zu ersetzen.

Mitteldeckung/Finanzierung:

Die Kosten für die Ersatzbeschaffung des zweiten Bauwagens sind im Haushaltplan 2020 unter Produktgruppe 3650, I-3650-001 (Kostenträger: 36500110, Kostenstelle: 365000, Sachkonto 0720010) in Höhe von 65.000 € eingestellt.

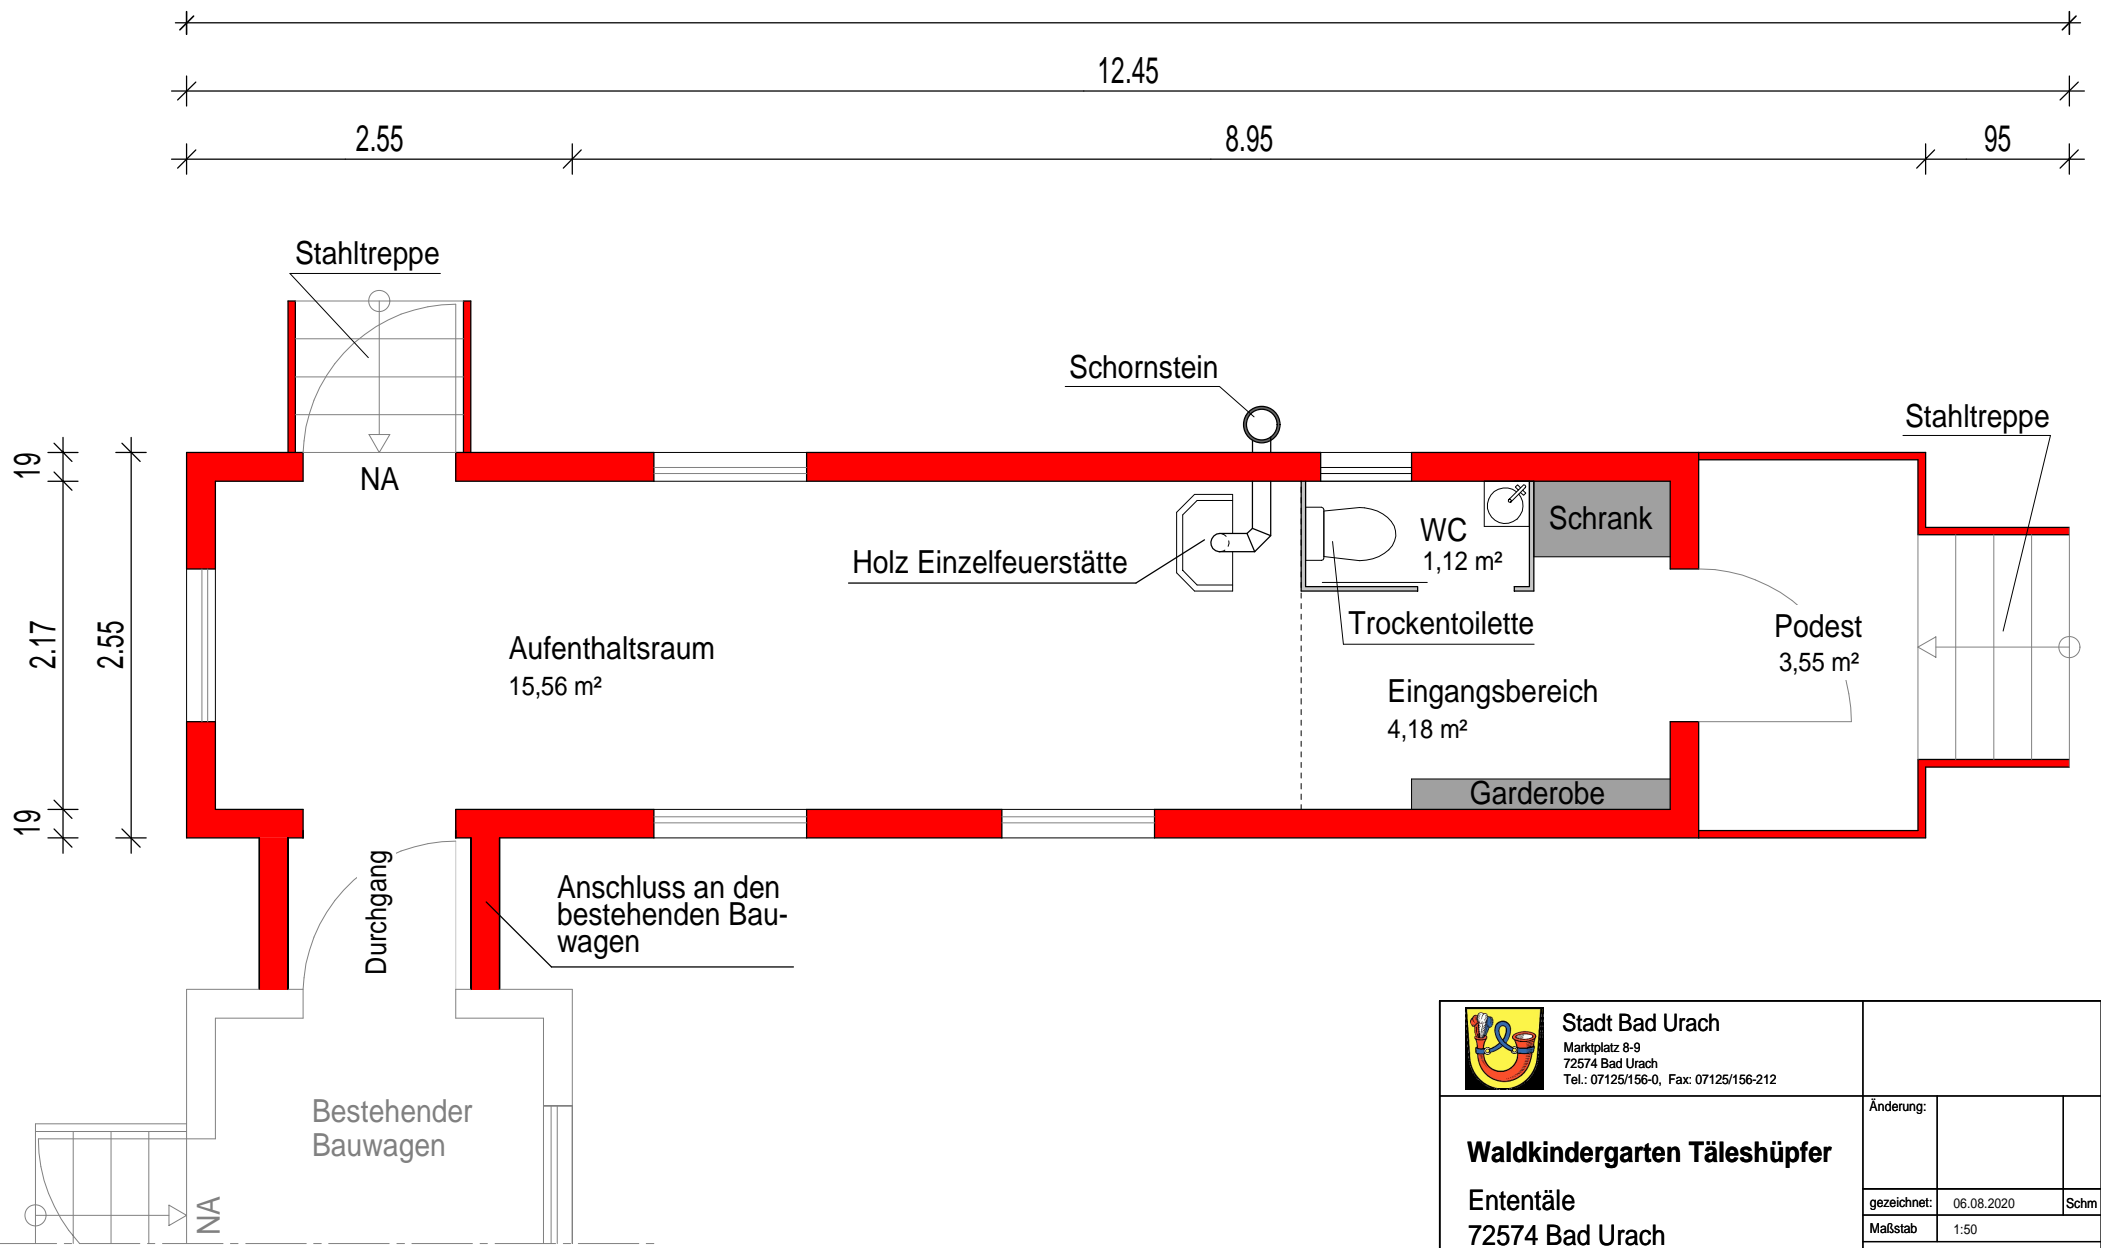

 Stadt Bad Urach Marktplatz 8-9 72574 Bad Urach Tel.: 07125/156-0, Fax: 07125/156-212		
	Waldkindergarten Täleshüpfer Ententäle 72574 Bad Urach	
Änderung:		
gezeichnet:	06.08.2020	Schm
Maßstab	1:50	
Grundriss		
Stadt Bad Urach Fachbereich 2 - Bau und Technik Gebäudemanagement	Ersatzbeschaffung eines Bauwagens	
Das Urheberrecht dieser Zeichnung und die dazugehörigen Unterlagen verbleiben bei uns. Sie dürfen ohne unsere Genehmigung weder vervielfältigt noch dritten Personen, insbesondere Konkurrenten zugänglich gemacht werden.		Alle Maße sind auf Übereinstimmung zu prüfen. Unstimmigkeiten sind vor der Ausführung zu klären.

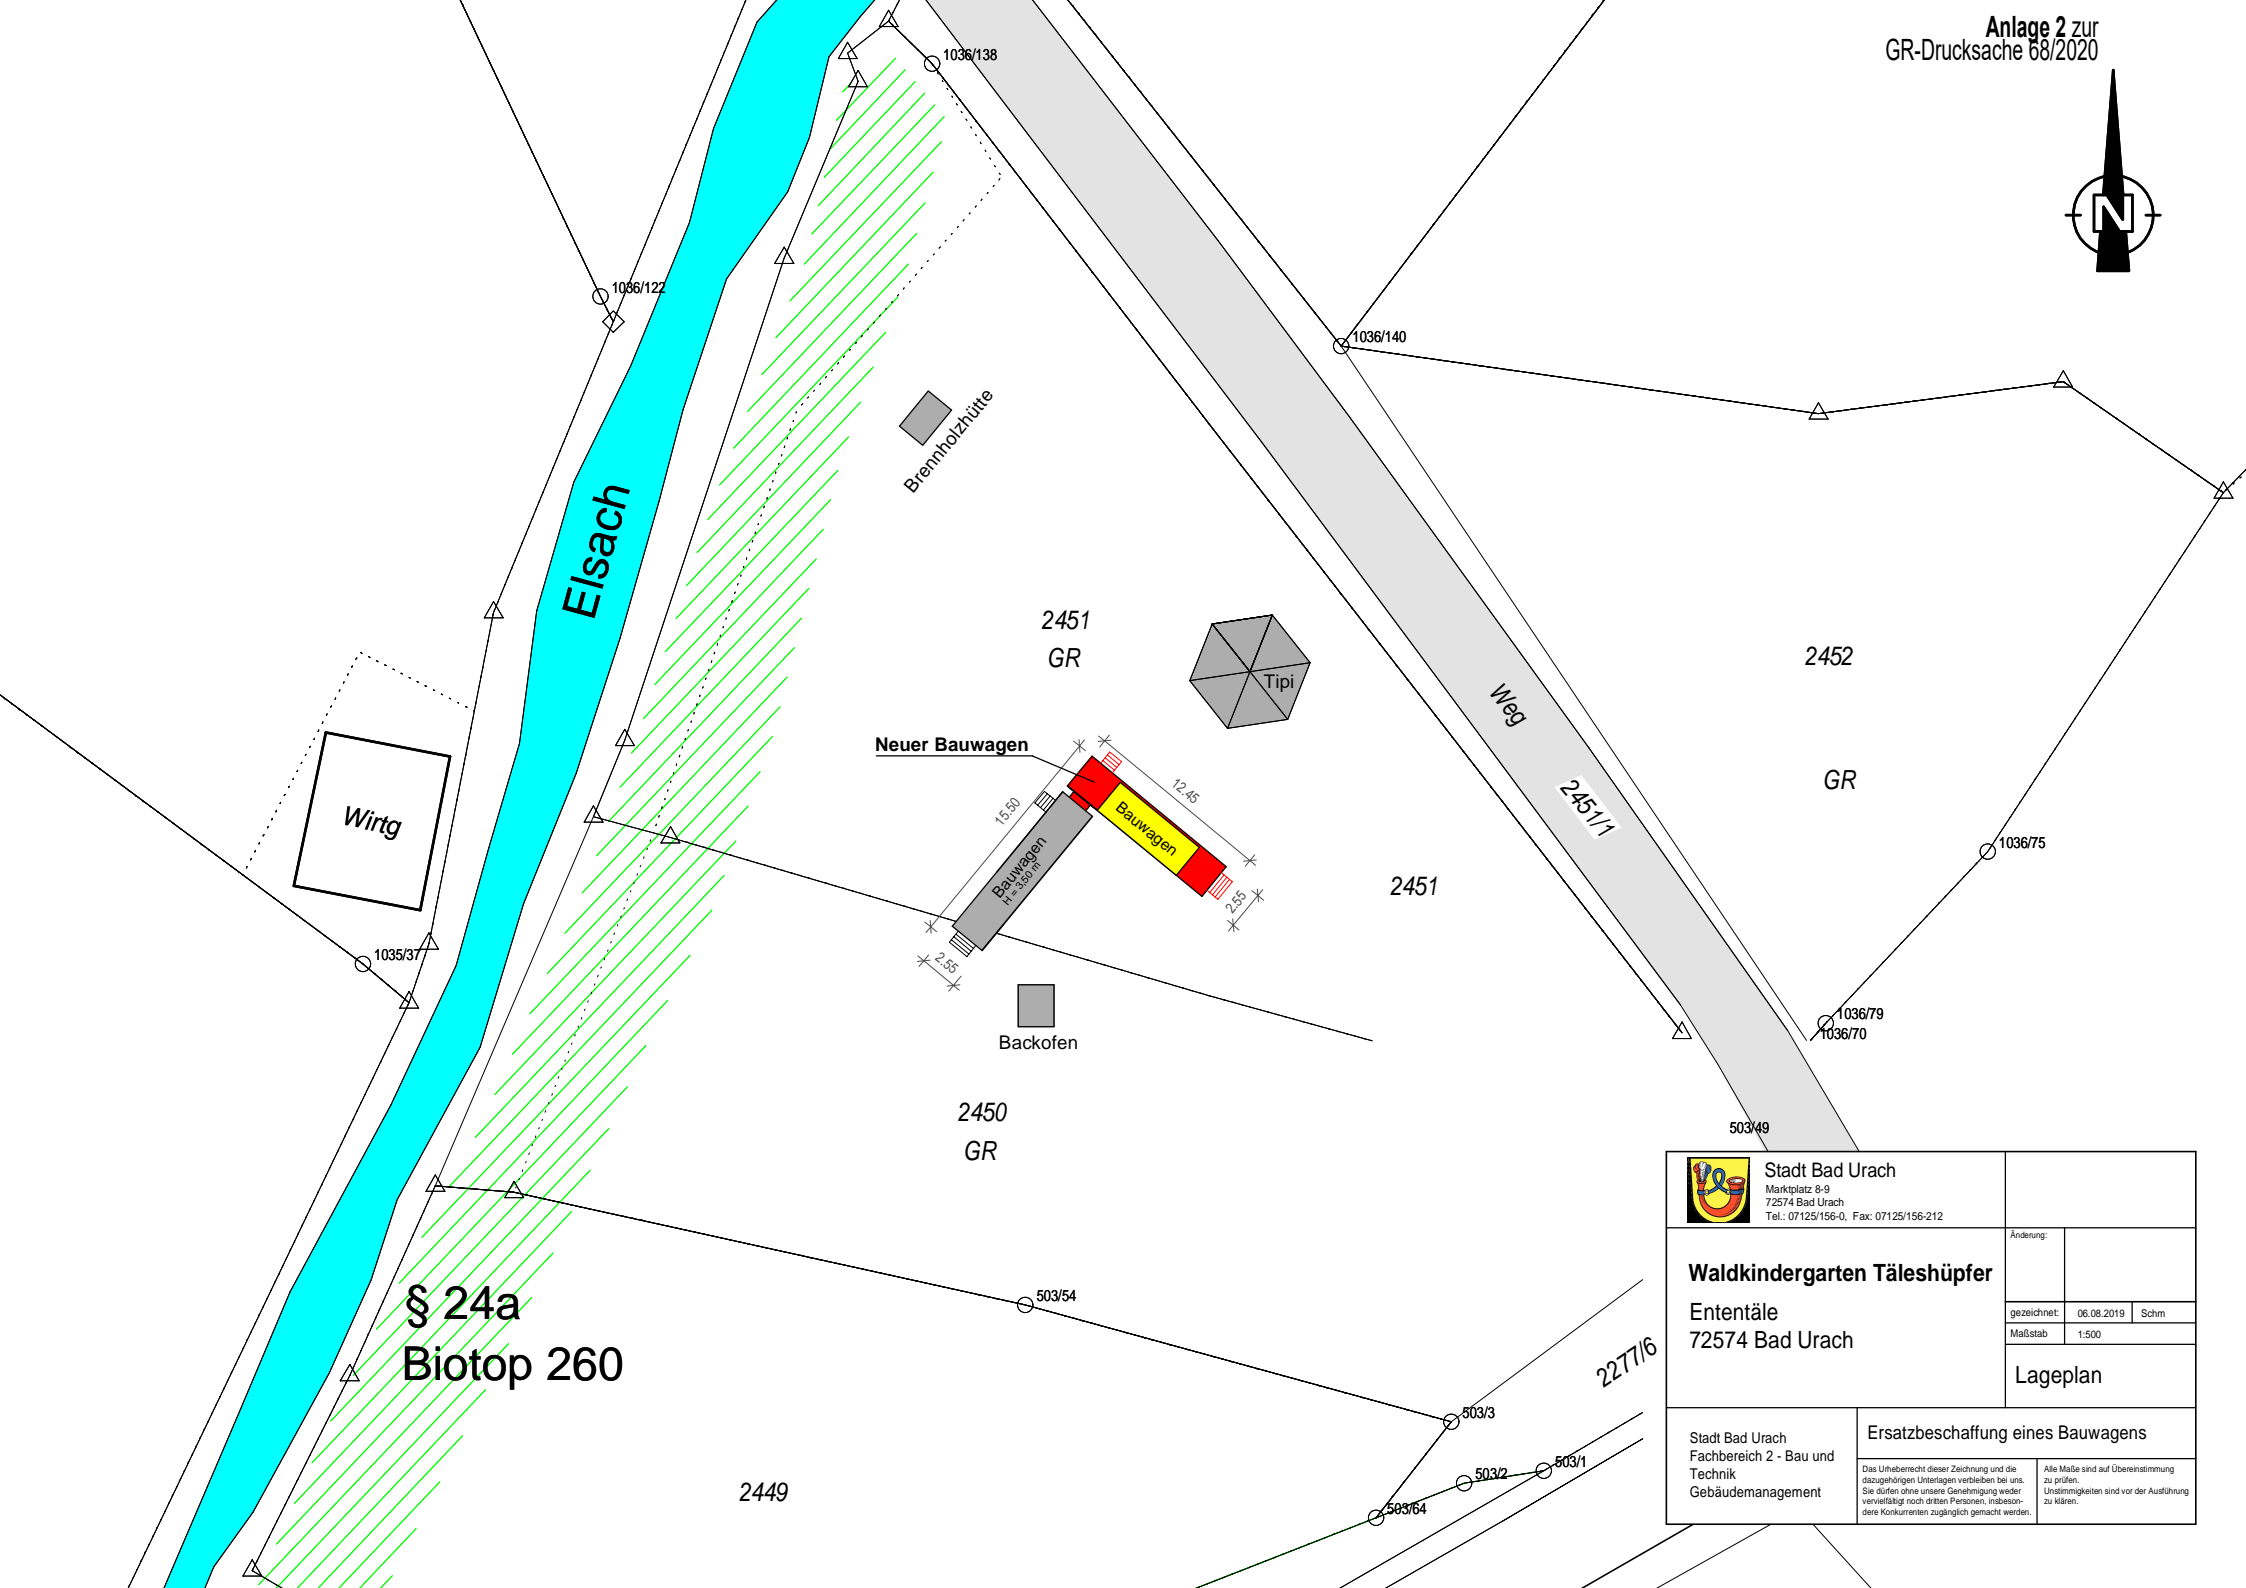

 Stadt Bad Urach Marktplatz 8-9 72574 Bad Urach Tel.: 07125/156-0, Fax: 07125/156-212	Änderung:	
	gezeichnet:	06.08.2019 Schm
Waldkindergarten Täleshüpfer Ententäle 72574 Bad Urach	Maßstab: 1:500	
	Lageplan	
Stadt Bad Urach Fachbereich 2 - Bau und Technik Gebäudemanagement	Ersatzbeschaffung eines Bauwagens Das Urheberrecht dieser Zeichnung und die dazugehörigen Unterlagen verbleiben bei uns. Sie dürfen ohne unsere Genehmigung weder vervielfältigt noch dritten Personen, insbeson- dere Konkurrenten zugänglich gemacht werden.	
Alle Maße sind auf Übereinstimmung zu prüfen. Unstimmigkeiten sind vor der Ausführung zu klären.		