


Zeichnungsname: N:\CAD_DATEN\Bad_Urach\17266_Neue Wiesen\Zeichnungen\BEBPlan.dwg

Maßstab: 1:1000

WA1	GHmax. 7,0m	0,4	PD 0-15°	FD
WA2	GHmax. 10,0m	0,4	PD 0-15°	FD
WA3	GHmax. 7,0m	0,4	E/D PD 0-15°	FD
WA4	TH max. 6,3m FH max. 10,0m	0,4	E/D SD 30-40°	
WA5	TH max. 6,3m FH max. 10,0m	0,4	H SD 30-40°	

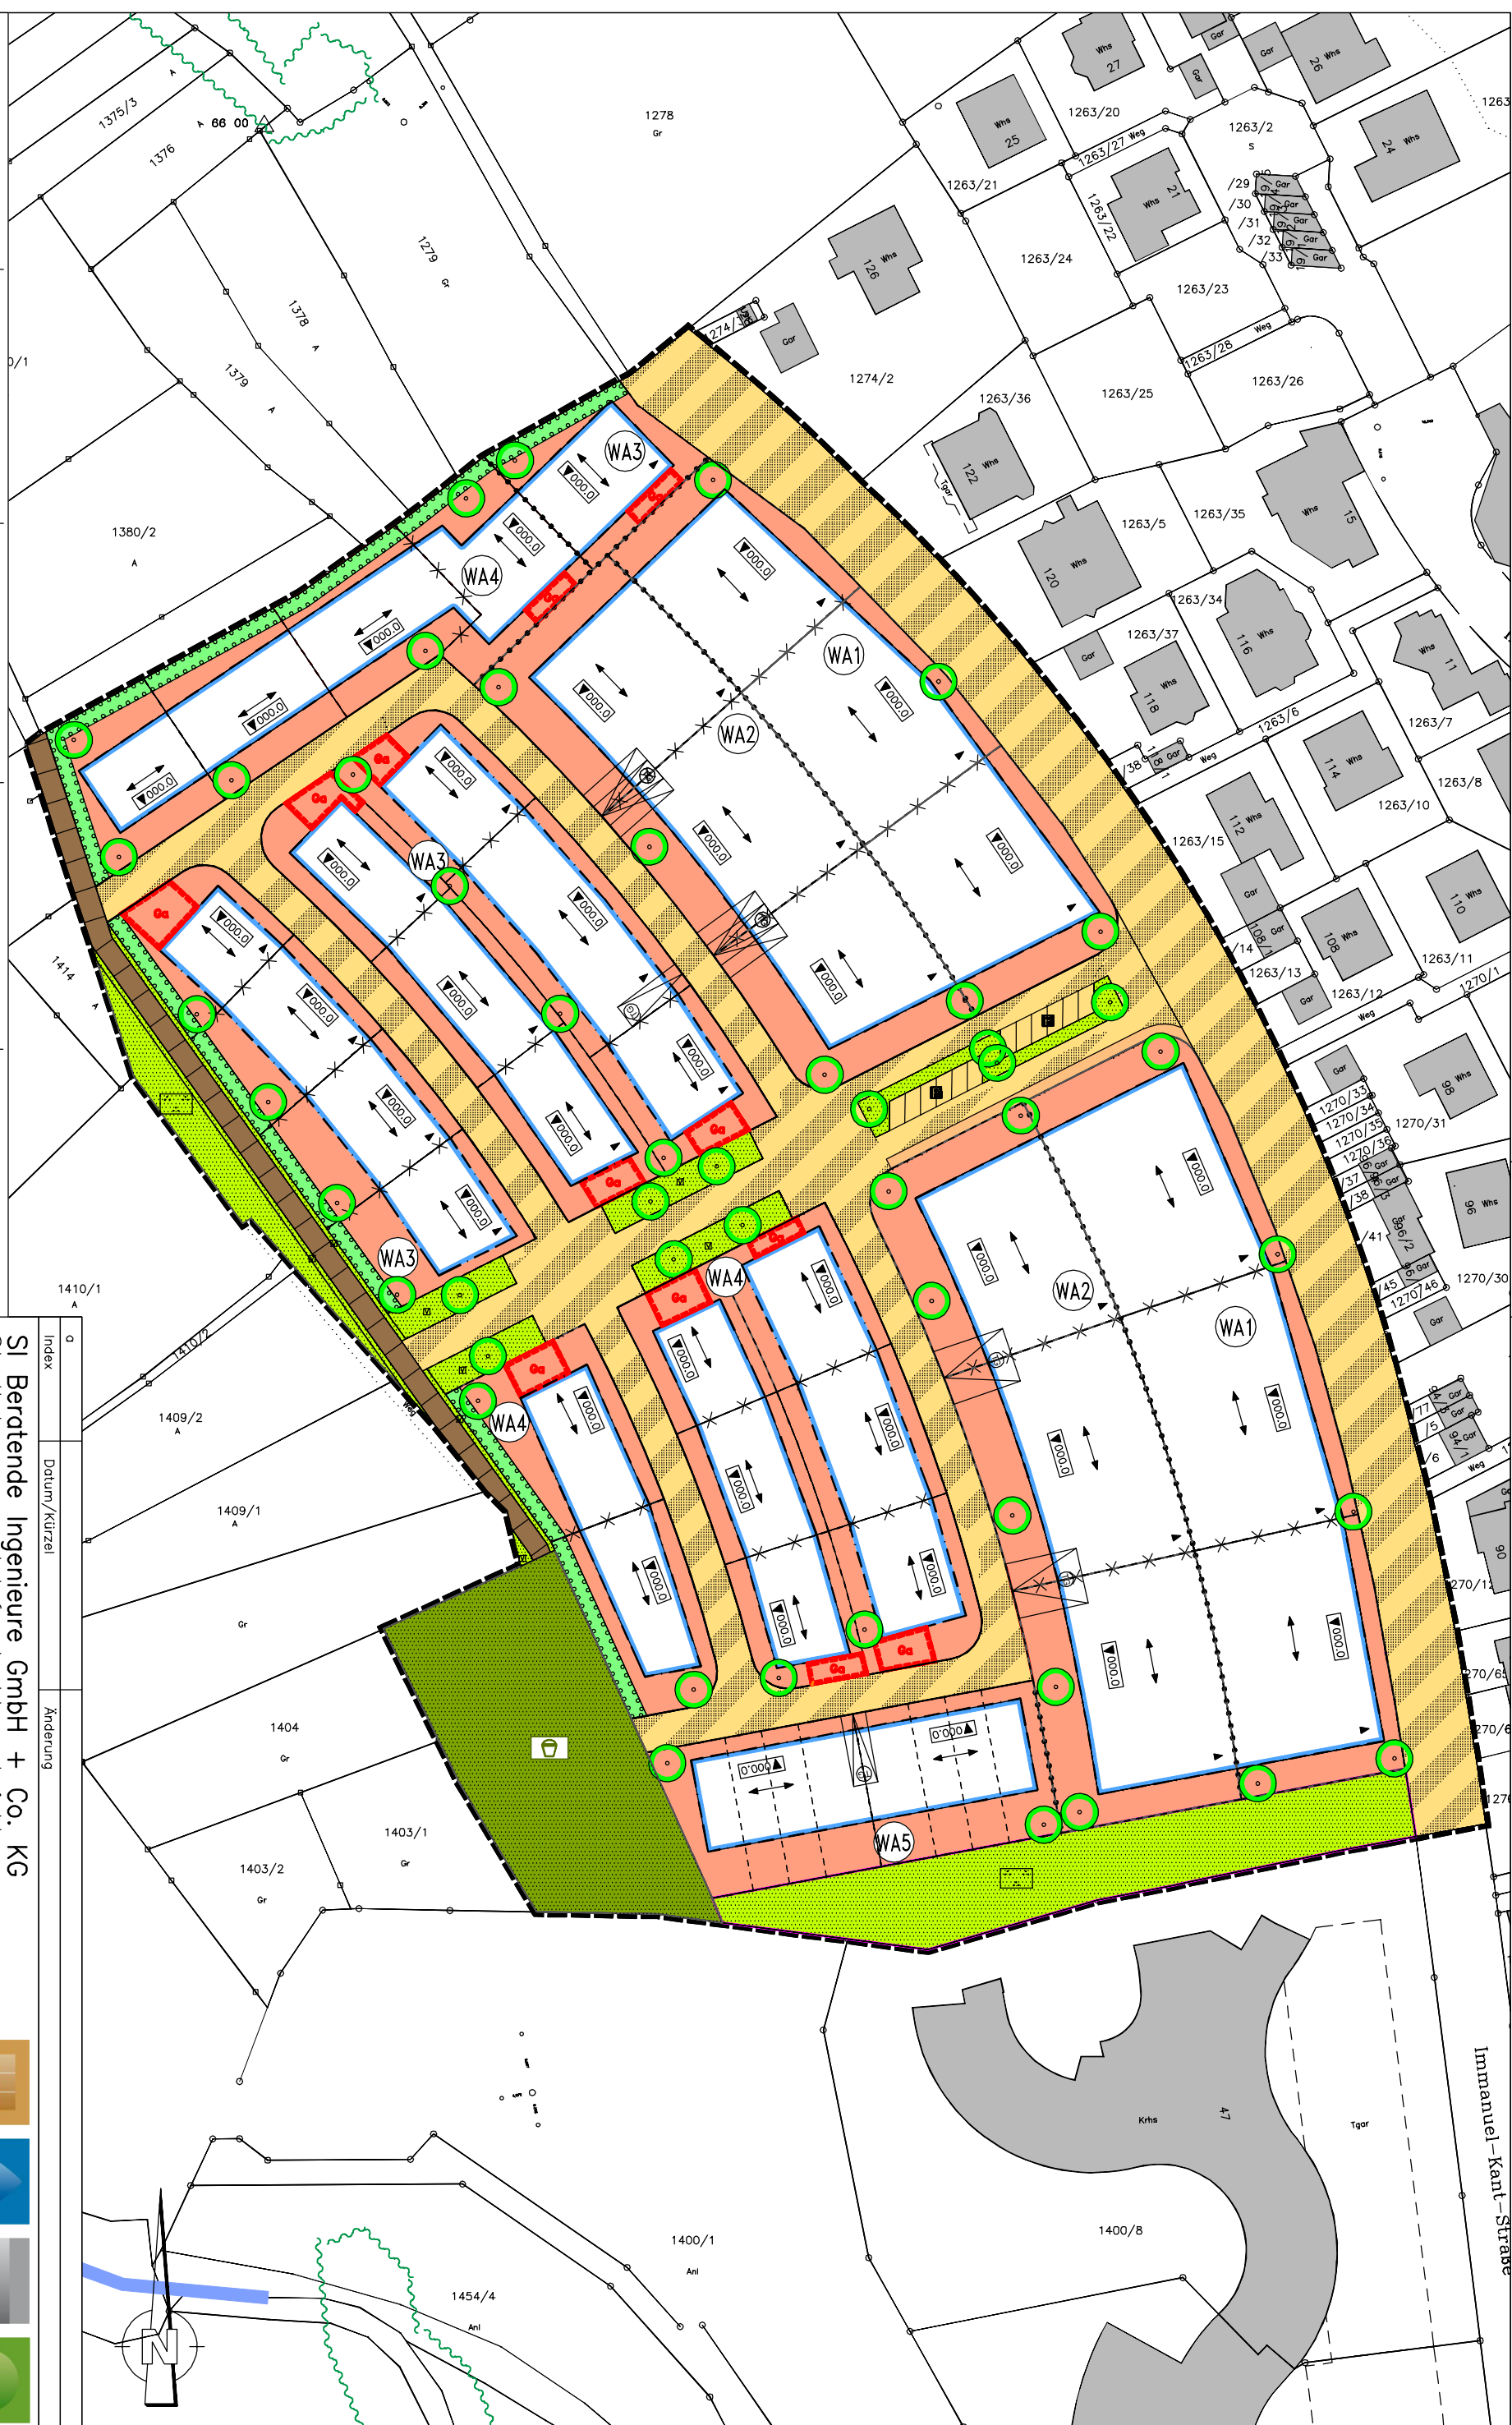

<p>SI Beratende Ingenieure GmbH + Co. KG Stadtplanung und Infrastrukturentwicklung 73235 Weilheim/Teck • Bahnhofstraße 4 • Tel. 07023/90074-0 76479 Steimnauern • Hauptstraße 67 • Tel. 07222/104756-0</p>		<p>Bebauungsplan 'Neue Wiesen' Entwurf</p>	
Index	Datum/Kürzel	Änderung	
Gezeichnet	Datum	Name	Maßstab
19.08.2020	19.08.2020	GT	1:1000
Gepflicht		CT	Projektnummer
			17266
			Planzeichnung
			BEBPlan_1000_20200819